
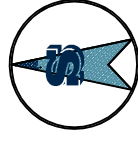


# ÚZEMNÍ PLÁN ÚTĚCHOVIČKY

## VÝKRES ETAPIZACE

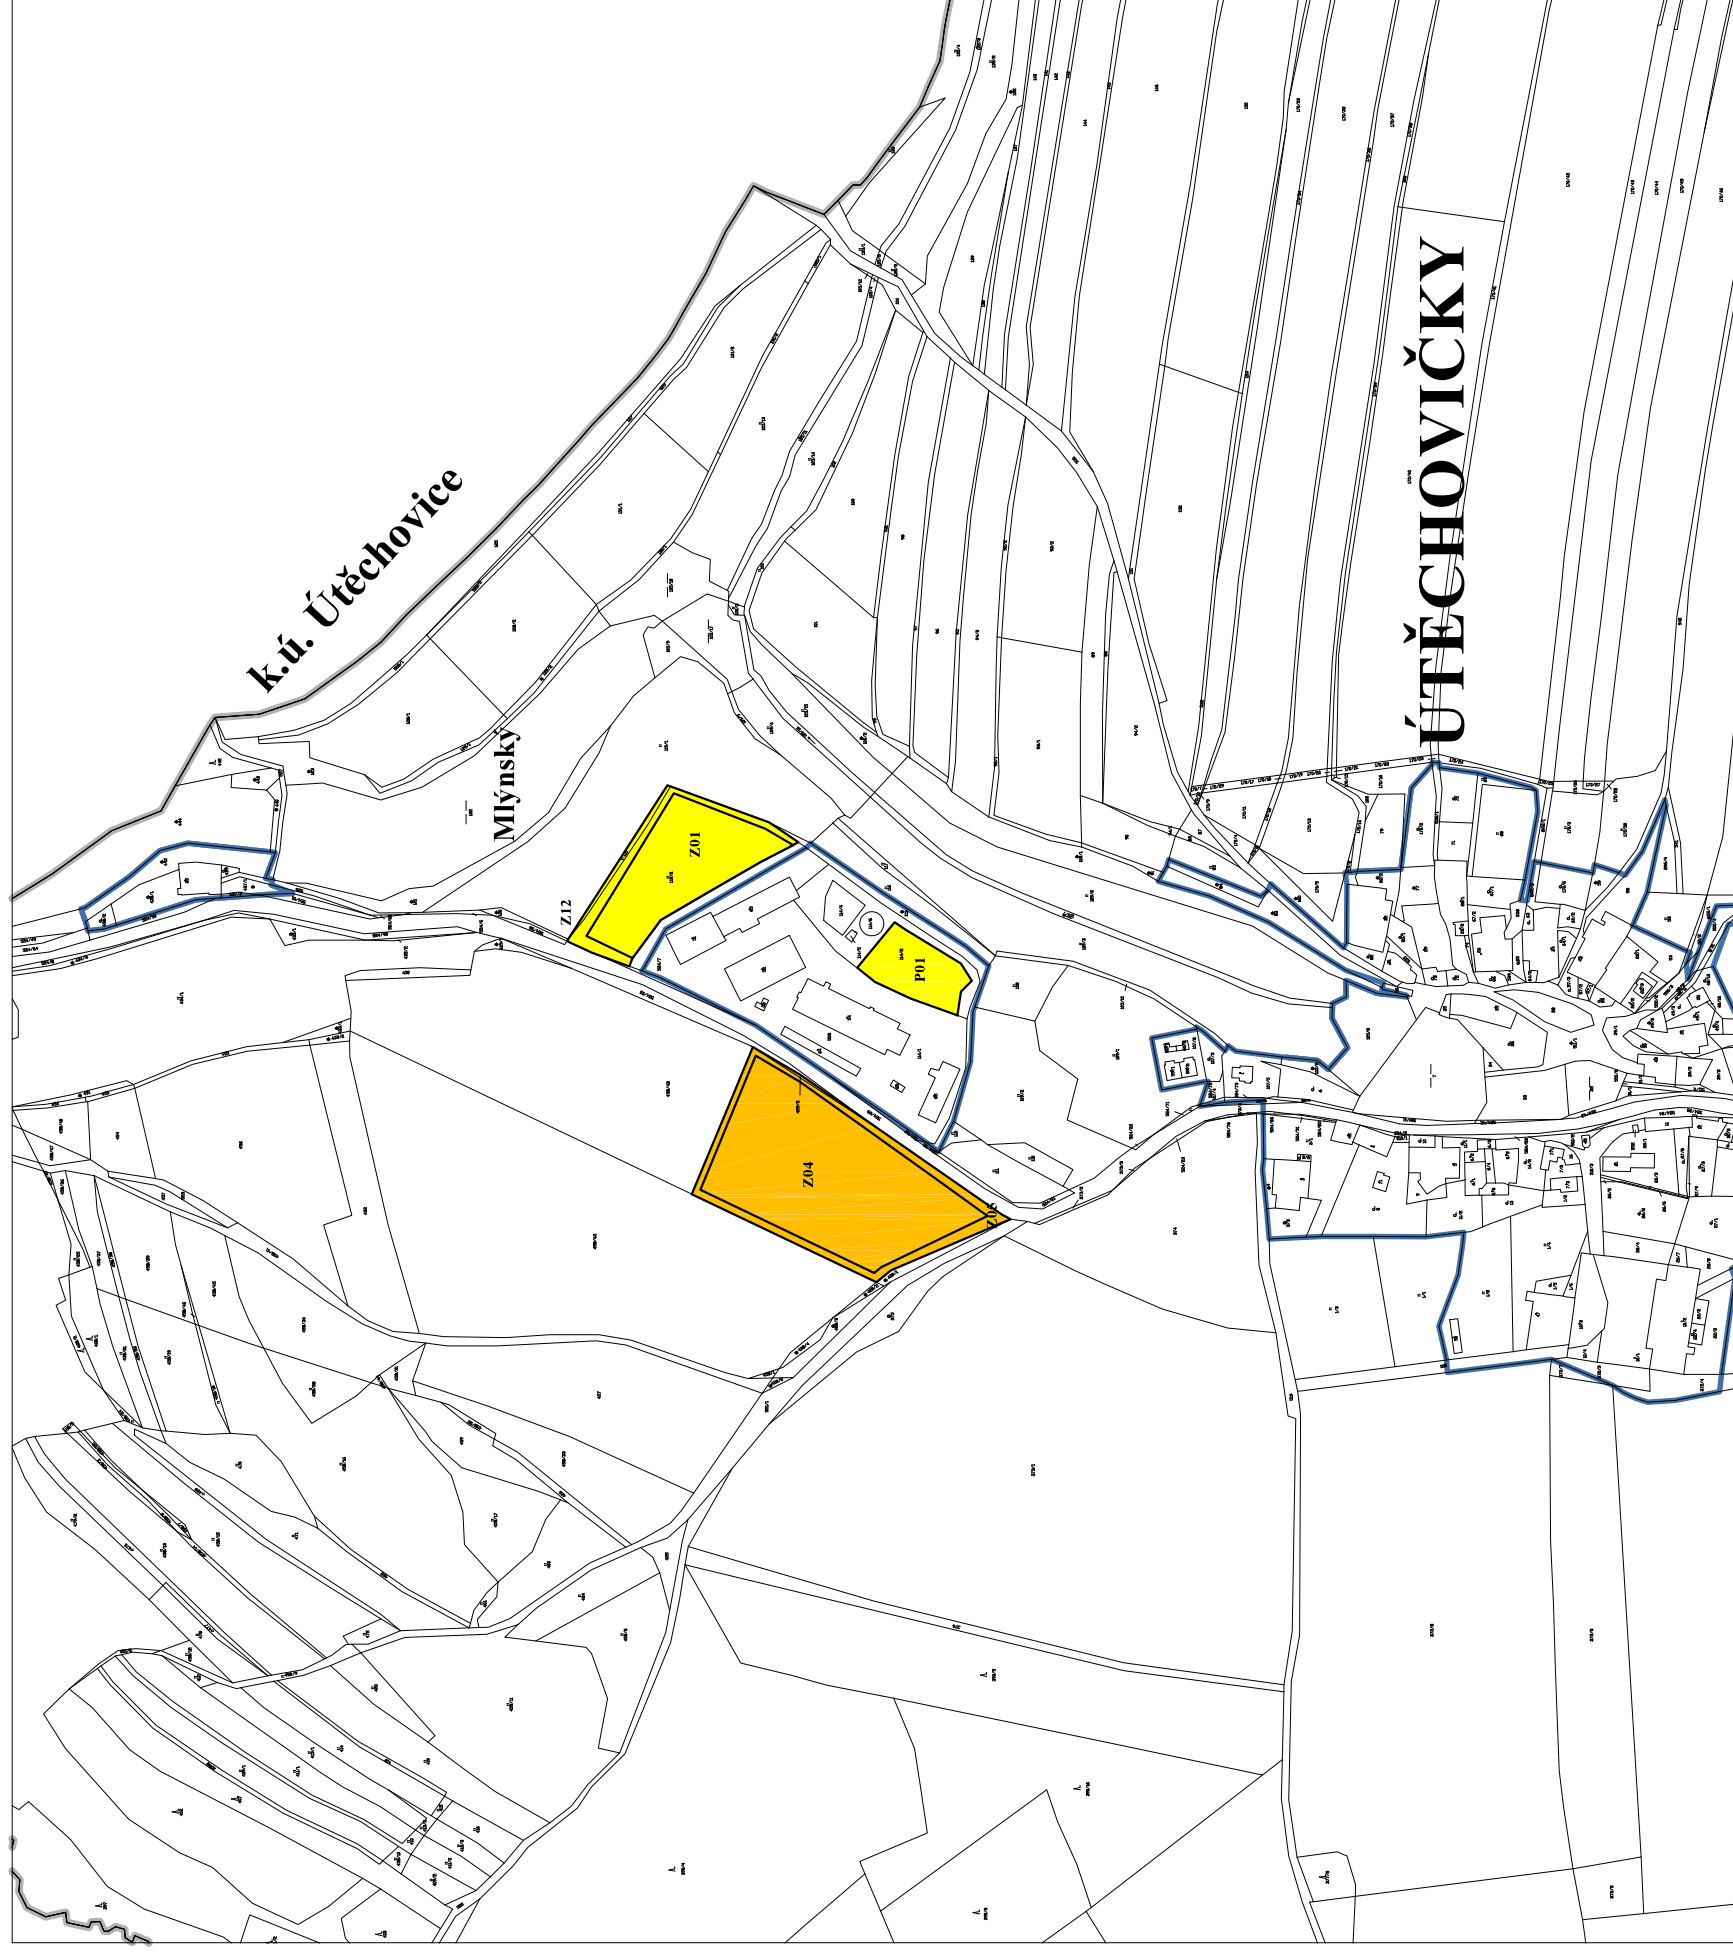

Měřítko 1 : 5 000

### LEGENDA:

	HRANICE ŘEŠENÉHO ÚZEMÍ
	HRANICE ZASTAVĚNÉHO ÚZEMÍ
	I. ETAPA
	II. ETAPA

#### PLOCHY S ROZDÍLNÝM ZPŮSOBEM VYUŽITÍ SE STANOVENOU ETAPIZACÍ

- I. ETAPA**
- Z01 PLOCHY VÝROBY A SKLADOVÁNÍ - Výroba zemědělská a lesnická
  - Z12 PLOCHY ZELENĚ - Zeleň ochranná a izolační
  - P01 PLOCHY VÝROBY A SKLADOVÁNÍ - Výroba zemědělská a lesnická
- II. ETAPA**
- Z04 PLOCHY VÝROBY A SKLADOVÁNÍ - Výroba zemědělská a lesnická
  - Z05 PLOCHY ZELENĚ - Zeleň ochranná a izolační

ZÁZNAM O ÚČINNOSTI		Razítka	
Správní orgán, který návrh vydal	ZASTUPITELSTVO OBCE ÚTĚCHOVIČKY		
Datum nabytí účinnosti			
Jméno a příjmení, funkce a podpis oprávněné úřední osoby pořizovatele, otisk úředního razítka:	<b>Ing. Jaroslava Hemberová</b> odbor výstavby, oddělení územního plánu, Městský úřad Pelhřimov		
Zakázka	<b>ÚZEMNÍ PLÁN ÚTĚCHOVIČKY</b>	Razítko zpracovatele	
Stupeň	<b>NÁVRH PRO VEŘEJNÉ PROJEDNÁNÍ</b>		
Obsah	<b>VÝKRES ETAPIZACE</b>		
Měřítko	1 : 5 000		
Datum vyhotovení	11 / 2021		
	Hlavní projektant	Ing. arch. Václav Štěpán	Podpis
	Zodpovědný projektant	Ing. arch. Václav Štěpán	
	Kreslil	Ing. Dominik Švanda	Číslo výkresu
	IČO/DIČ	10276661 / CZ - 430908117	<b>N4</b>
	Telefon	606 173 120, 724 258 079 387 718 439, 387 718 450	Číslo paré