


ÚZEMNÍ PLÁN ÚTĚCHOVIČKY

VÝKRES ETAPIZACE

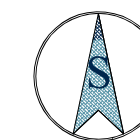


Měřítko 1 : 5 000

LEGENDA:

	HRANICE ŘEŠENÉHO ÚZEMÍ
	HRANICE ZASTAVĚNÉHO ÚZEMÍ
	I. ETAPA
	II. ETAPA

PLOCHY S ROZDÍLNÝM ZPŮSOBEM VYUŽITÍ SE STANOVENOU ETAPIZACÍ

I. ETAPA	Z01	PLOCHY VÝROBY A SKLADOVÁNÍ - Výroba zemědělská a lesnická
	Z12	PLOCHY ZELENĚ - Zeleň ochranná a izolační
	P01	PLOCHY VÝROBY A SKLADOVÁNÍ - Výroba zemědělská a lesnická
II. ETAPA	Z04	PLOCHY VÝROBY A SKLADOVÁNÍ - Výroba zemědělská a lesnická
	Z05	PLOCHY ZELENĚ - Zeleň ochranná a izolační

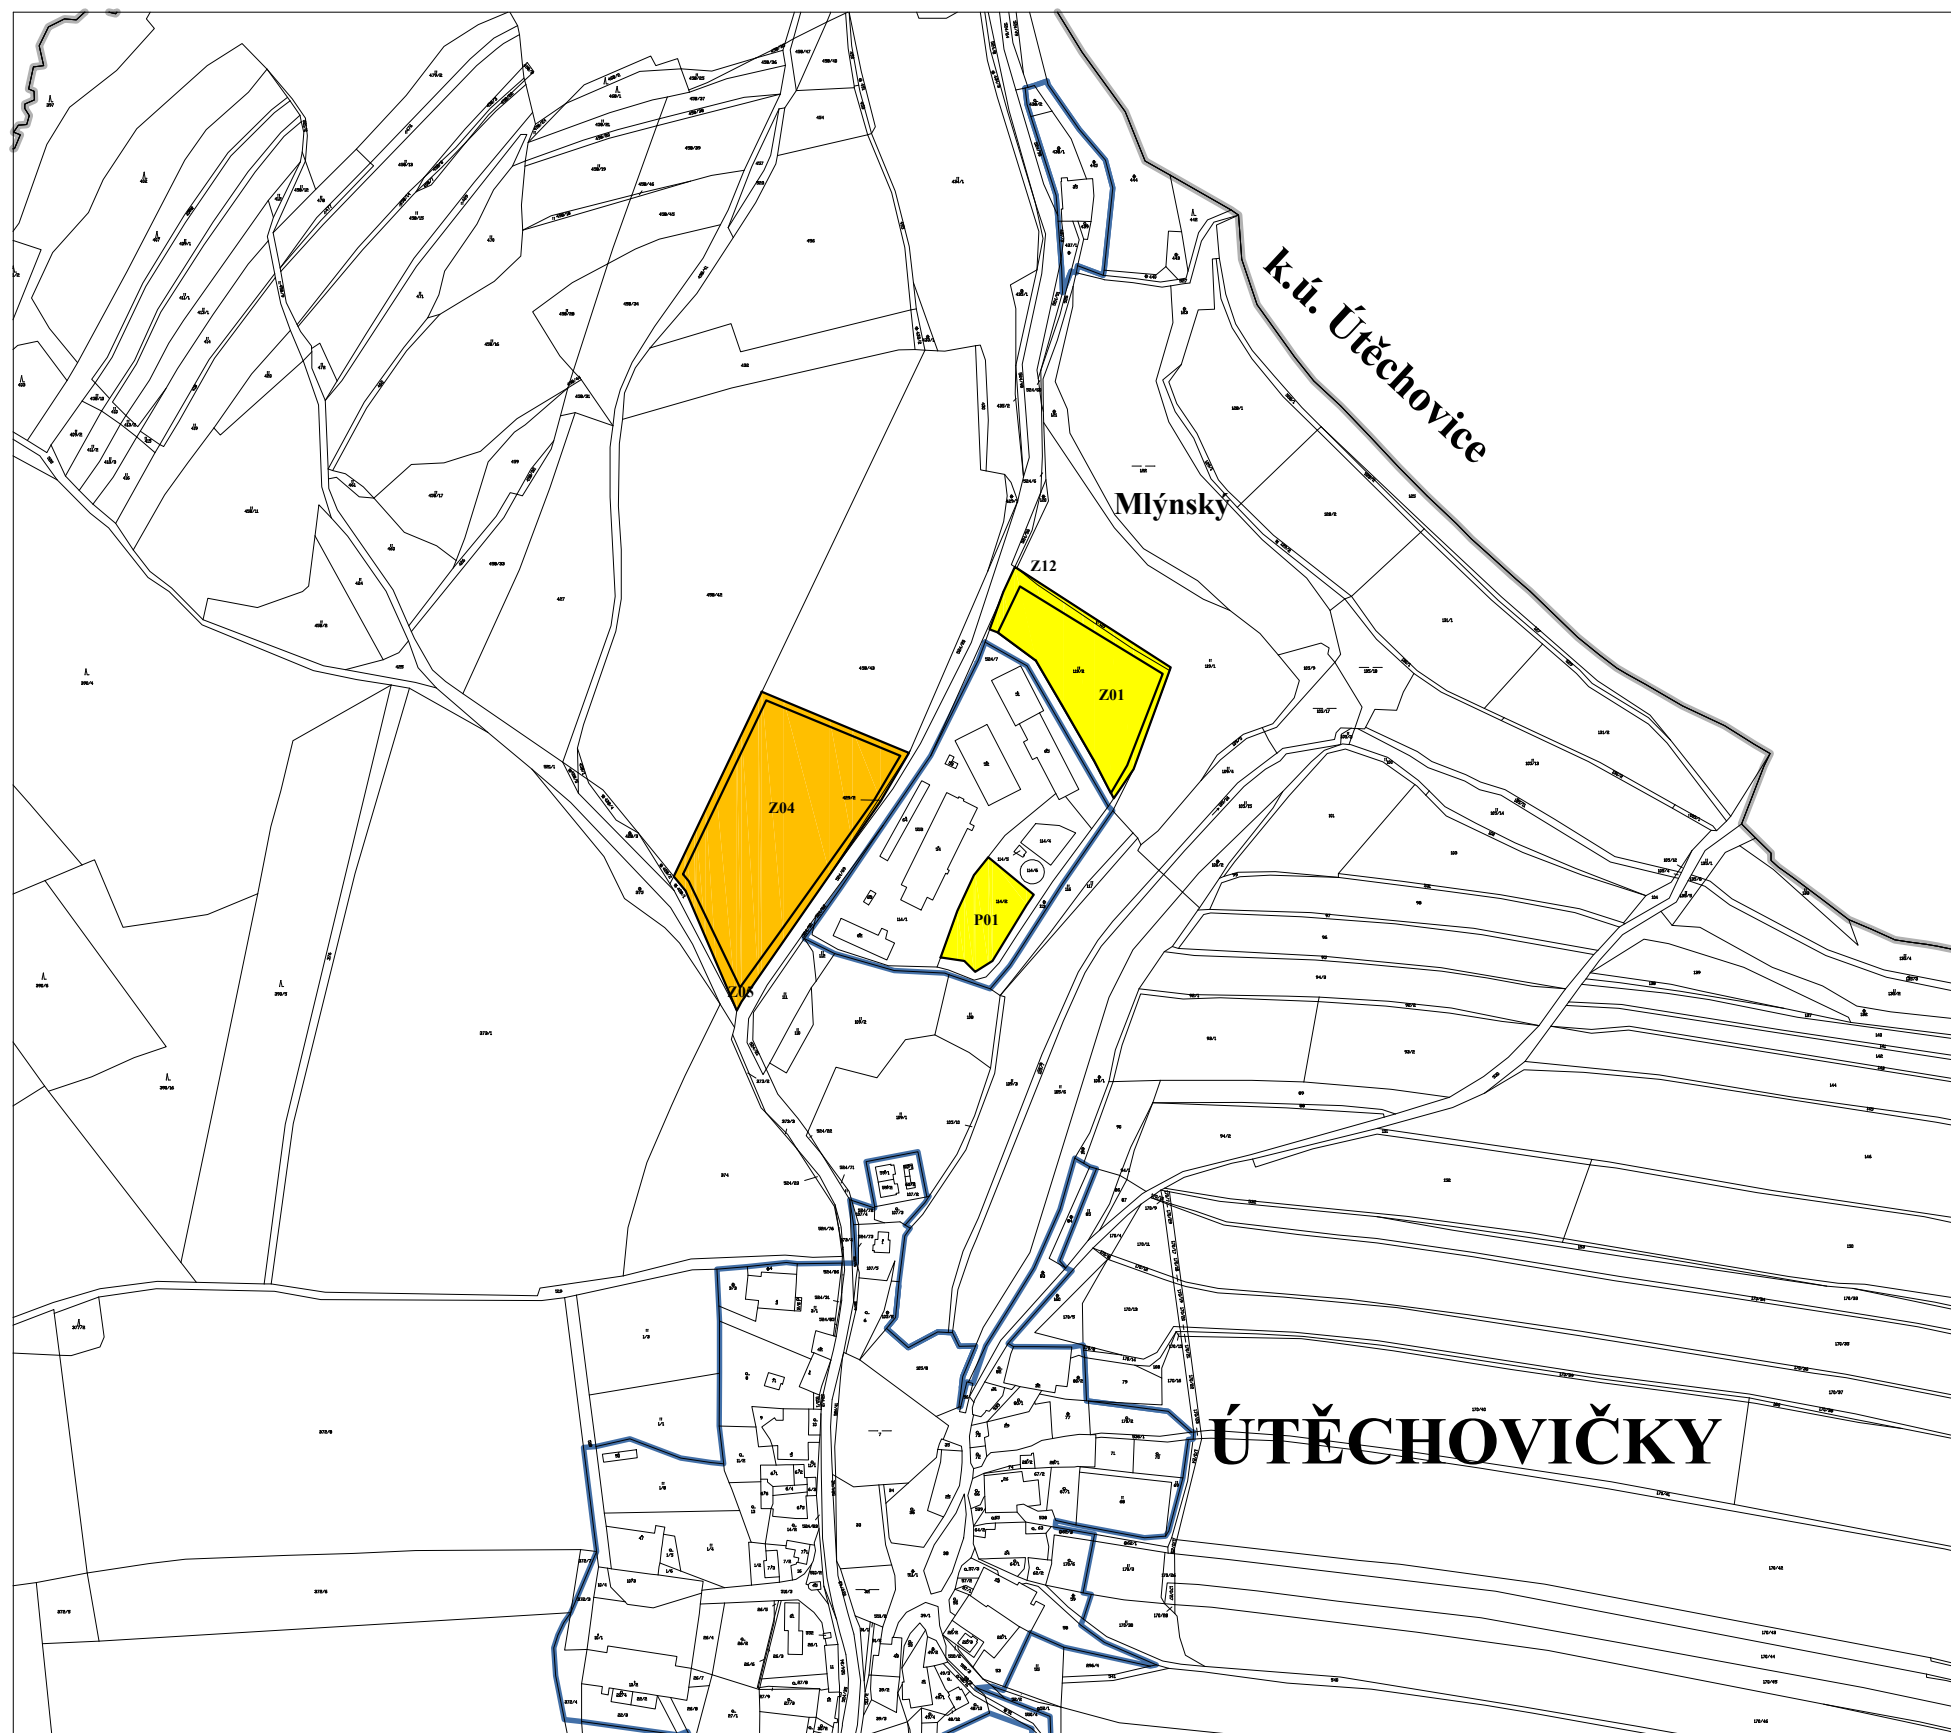

ZÁZNAM O ÚČINNOSTI		Razítka
Správní orgán, který návrh vydal	ZASTUPITELSTVO OBCE ÚTĚCHOVIČKY	
Datum nabytí účinnosti		
Jméno a příjmení, funkce a podpis oprávněné úřední osoby pořizovatele, otisk úředního razítka:	Ing. Jaroslava Hemberová odbor výstavby, oddělení územního plánu, Městský úřad Pelhřimov	

Zakázka	ÚZEMNÍ PLÁN ÚTĚCHOVIČKY		Razítko zpracovatele	
Stupeň	ČISTOPIS			
Obsah	VÝKRES ETAPIZACE			
Měřítko	1 : 5 000			
Datum vyhotovení	10 / 2022			
 Žižkova č.12 371 22 Č. Budějovice	Hlavní projektant	Ing. arch. Václav Štěpán	Podpis	
	Zodpovědný projektant	Ing. arch. Václav Štěpán		
	Kreslil	Ing. Dominik Švanda	Číslo výkresu	Číslo paré
	IČO/ DIČ	10276661 / CZ - 430908117		
	Telefon	606 173 120, 724 258 079 387 718 439, 387 718 450		
			N4	