


# ÚZEMNÍ PLÁN ÚTĚCHOVIČKY • VÝKRES ŠIRŠÍCH VZTAHŮ

Měřítko 1 : 25 000

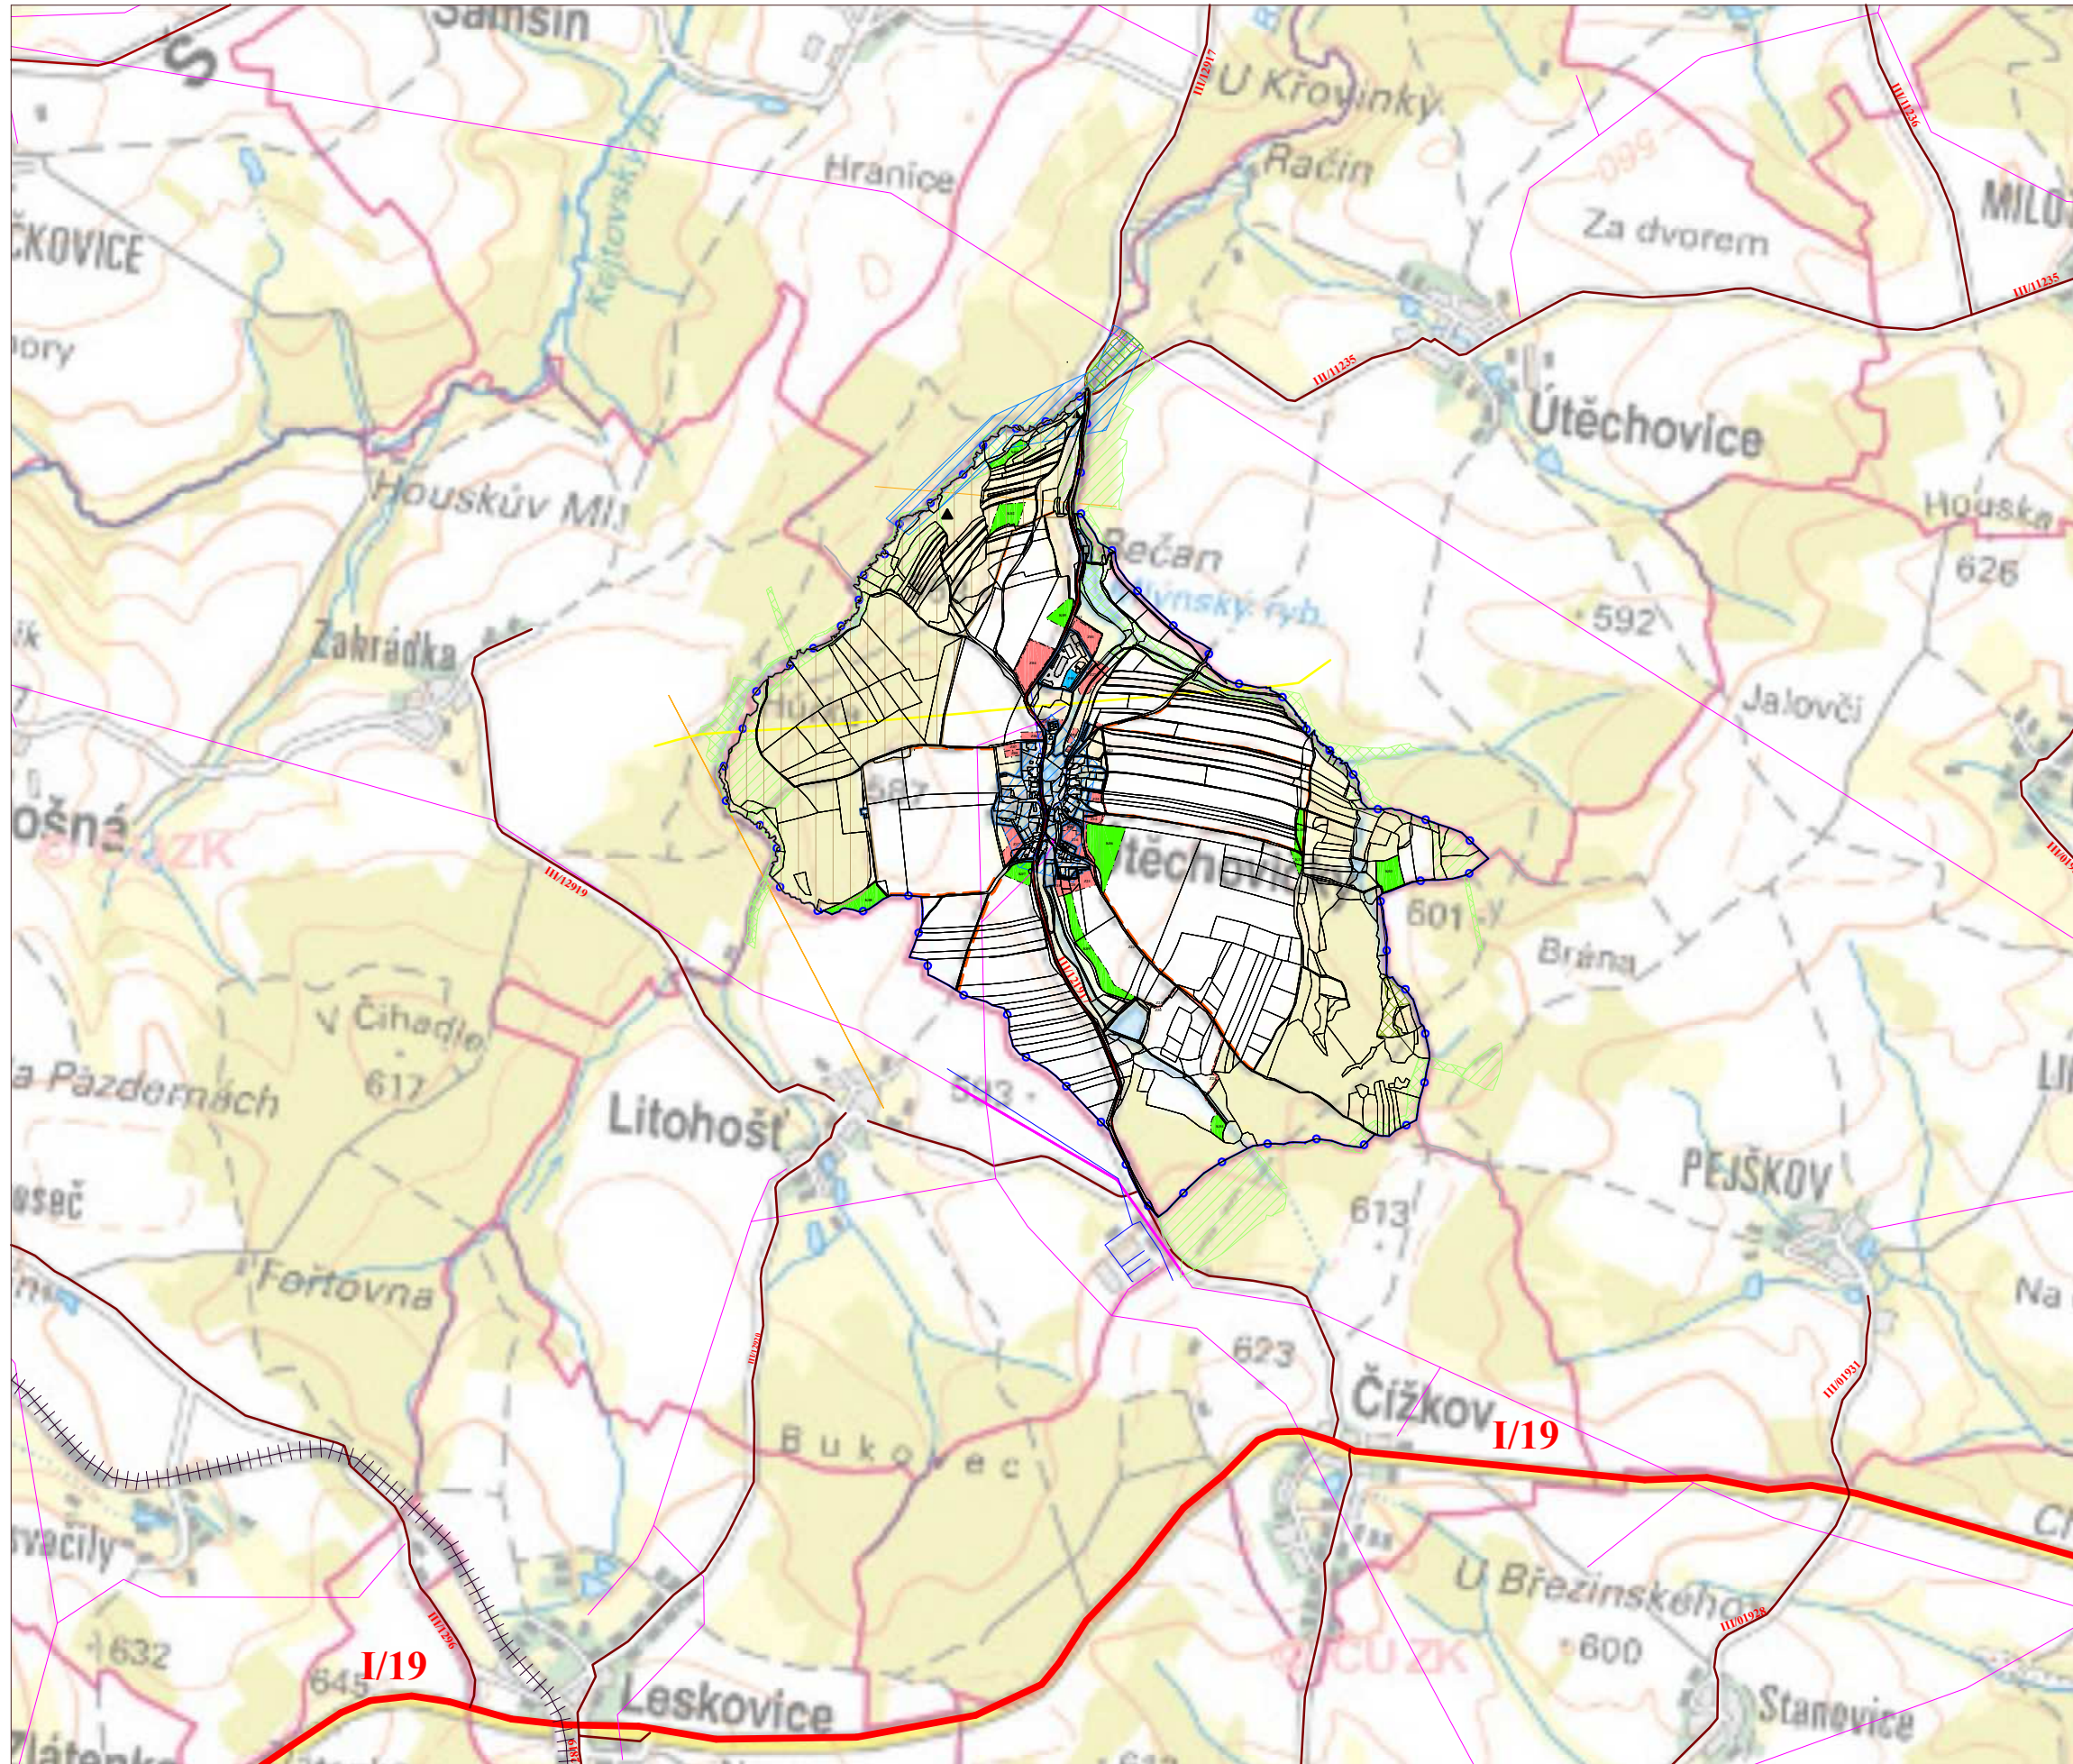

LEGENDA:

Stav	Návrh	
		HRANICE SPRÁVNÍHO ÚZEMÍ
		HRANICE KATASTRU
		HRANICE ZASTAVĚNÉHO ÚZEMÍ
		Z01 ZASTAVITELNÉ PLOCHY
		P01 PLOCHY PŘESTAVBY
		K01 PLOCHY ZMĚN V KRAJINĚ
		I/19 SILNICE I. TŘÍDY
		II/112 SILNICE II. TŘÍDY
		III/12917 SILNICE III. TŘÍDY
		ŽELEZNICE
		VTL PLYNOVOD
		VODOVOD
		EL. VEDENÍ 22 kV
		TRAFOSTANICE
		RADIOVÉ SMĚROVÉ SPOJE
		PODDOLOVANÁ ÚZEMÍ
		LOKÁLNÍ BIOCENTRUM
		LOKÁLNÍ BIOKORIDOR
		INTERAKČNÍ PRVEK
		LOKALITY VÝSKYTU ZVLÁŠTĚ CHRÁNĚNÝCH DRUHŮ ROSTLIN A ŽIVOČICHŮ
		BIOTOP VYBRANÝCH ZVLÁŠTĚ CHRÁNĚNÝCH DRUHŮ VELKÝCH SAVCŮ
		ÚZEMÍ S ARCHEOLOGICKÝMI NÁLEZY



ZÁZNAM O ÚČINNOSTI		Razítka		
Správní orgán, který návrh vydal	ZASTUPITELSTVO OBCE ÚTĚCHOVIČKY			
Datum nabytí účinnosti				
Jméno a příjmení, funkce a podpis oprávněné úřední osoby pořizovatele, otisk úředního razítka:	Ing. Jaroslava Hemberová odbor výstavby, oddělení územního plánu, Městský úřad Pelhřimov			
Zakázka	ÚZEMNÍ PLÁN ÚTĚCHOVIČKY	Razítko zpracovatele		
Stupeň	ČISTOPIS			
Obsah	VÝKRES ŠIRŠÍCH VZTAHŮ			
Měřítko	1 : 25 000			
Datum vyhotovení	10 / 2022			
	Hlavní projektant	Ing. arch. Václav Štěpán	Podpis	
	Zodpovědný projektant	Ing. arch. Václav Štěpán		
	Kreslil	Ing. Dominik Švanda	Číslo výkresu	Číslo paré
	IČO/ DIČ	10276661 / CZ - 430908117	02	
	Telefon	606 173 120, 724 258 079 387 718 439, 387 718 450		